


Projekt pozemkových úprav Lopašov

Mapa návrhu zásad umiestnenia nových pozemkov

Okres: (206) Skalica

Obec: (504548) Lopašov

Katastrálne územie: (833100) Lopašov

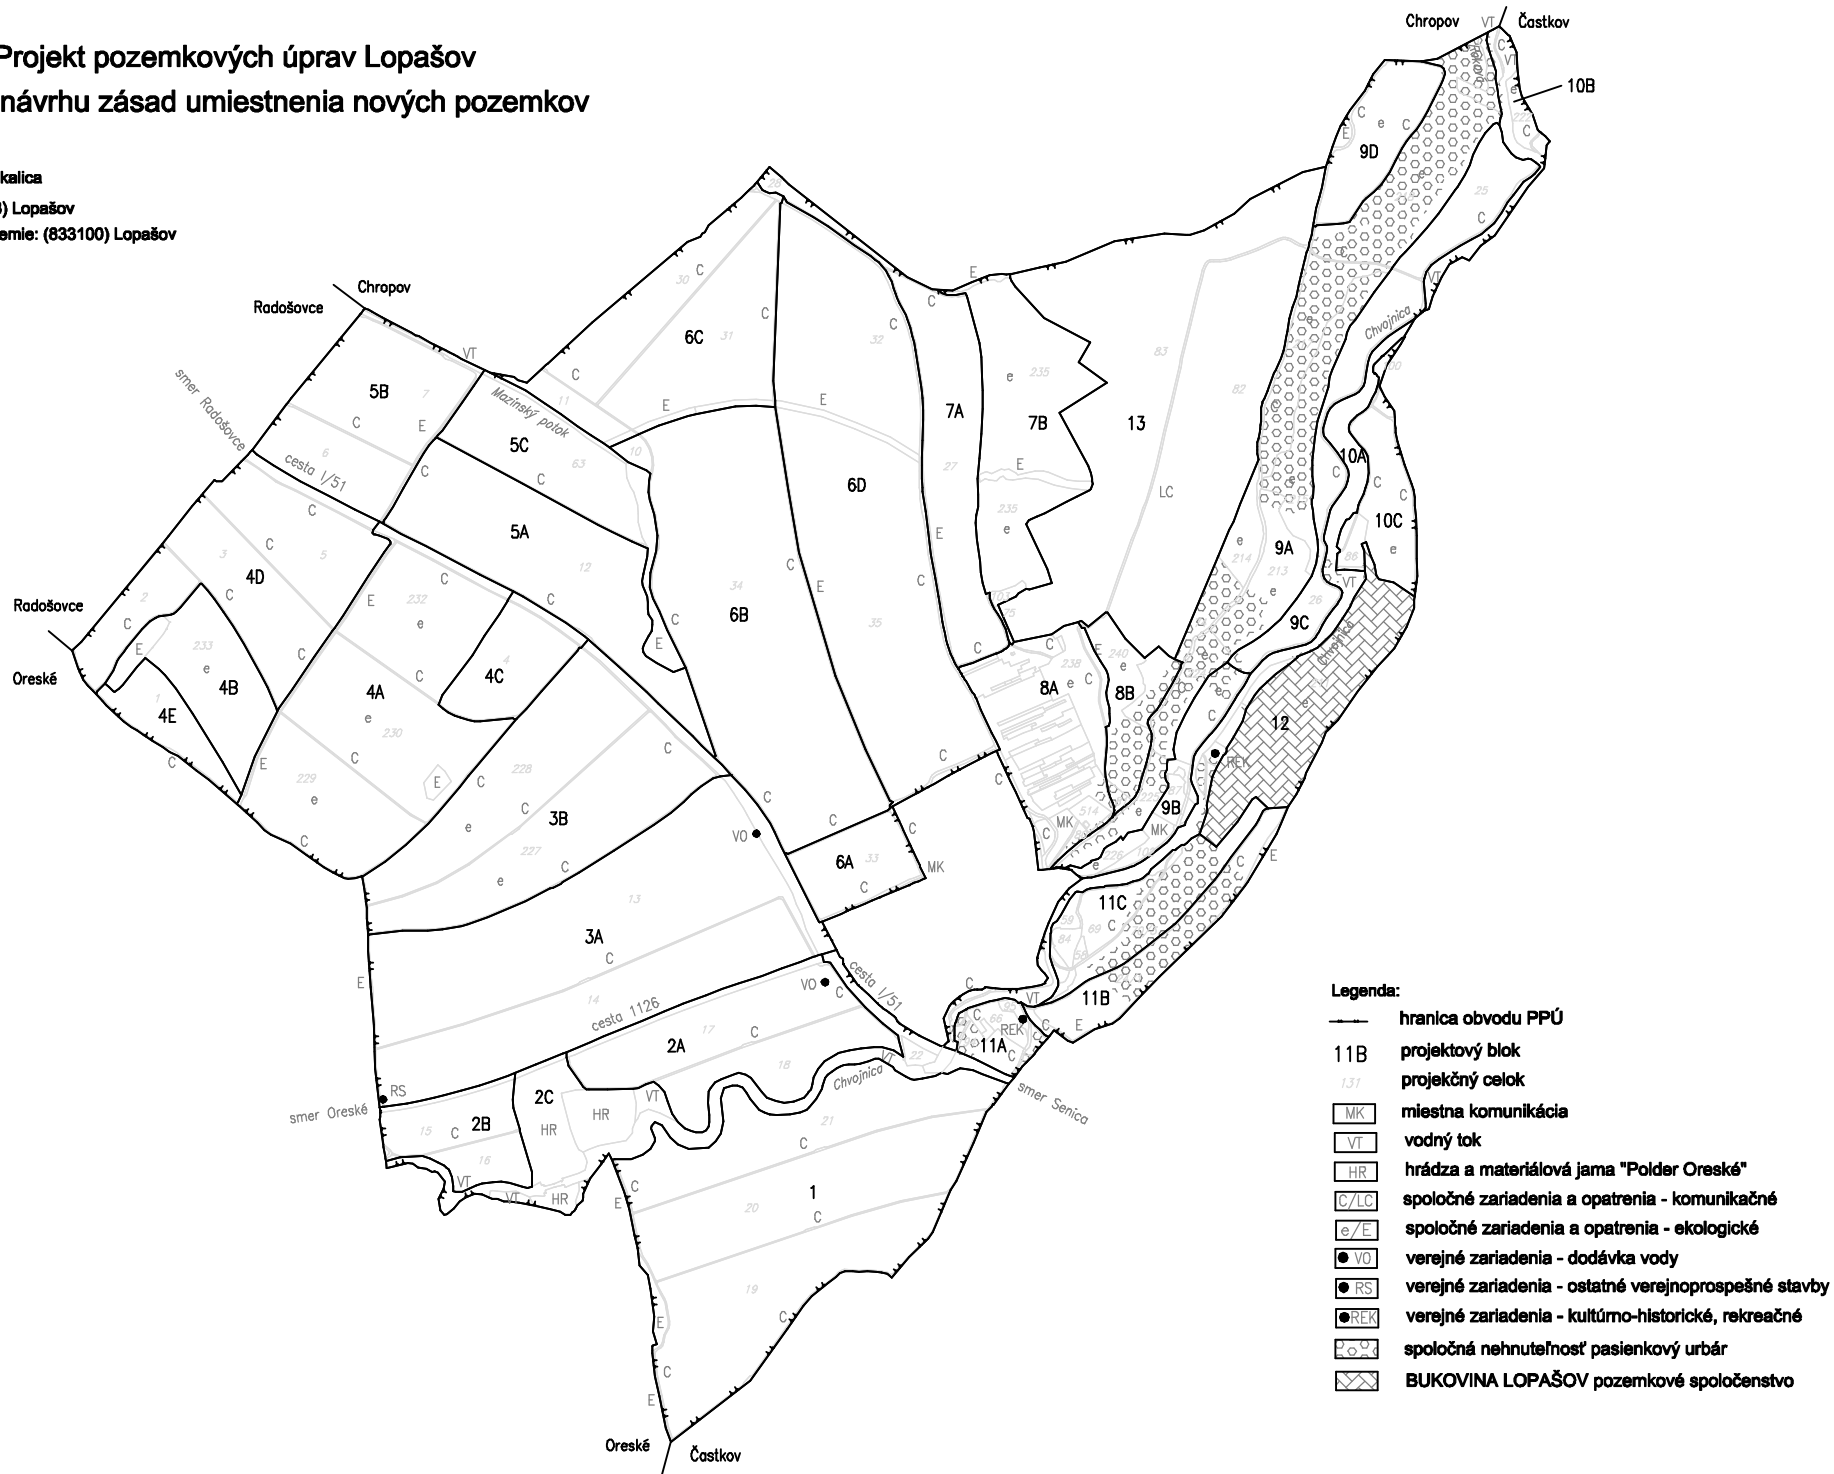

Legenda:

- hranica obvodu PPÚ
- 11B projektový blok
- 131 projektčný celok
- MK miestna komunikácia
- VT vodný tok
- HR hrádza a materiálóva jama "Polder Oreské"
- C/LC spoločné zariadenia a opatrenia - komunikačné
- e/E spoločné zariadenia a opatrenia - ekologické
- VO verejné zariadenia - dodávka vody
- RS verejné zariadenia - ostatné verejnosprospešné stavby
- REK verejné zariadenia - kultúro-historické, rekreačné
- spoločná nehnuteľnosť pasienkový urbár
- BUKOVINA LOPAŠOV pozemkové spoločenstvo